


PROJEKT
DASZKA NAD BALKONEM
skala 1:10
przekrój pionowy

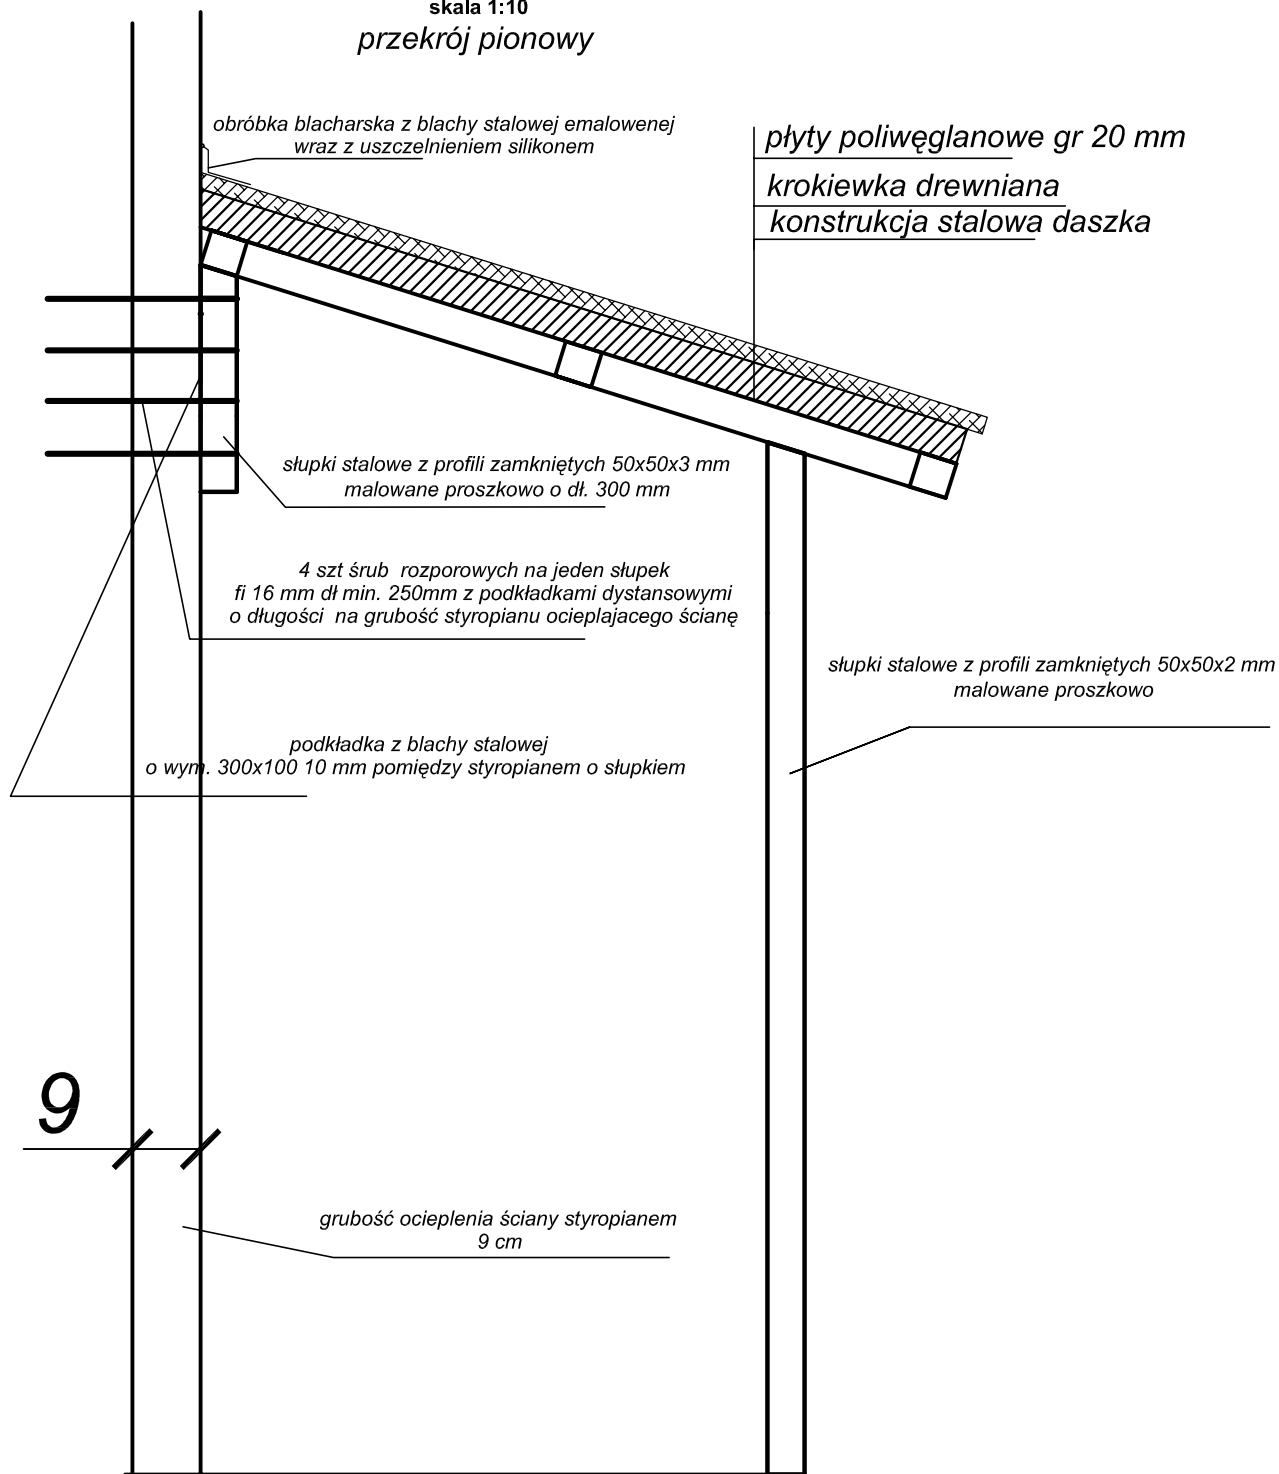

Spadek daszka winien wynosić min. 25%

Pokrycie daszka wykonać zgodnie z technologią krycia płytami poliwęglanowymi

Wykonał
Józef Karamać